

DELIMITACIONES Y SIMBOLOGÍA


- TÉRMINO MUNICIPAL

ESPACIOS DE INTERÉS


- ESPACIOS SINGULARES DE INTERÉS NATURAL**
- Ríos, Riberas, canales y Acequias
 - Montes arbolados
 - Cuestas, terrazas y páramos
 - Mosaicos y vegas agrícolas
 - Parques urbanos y periurbanos
- ESPACIOS DE INTERÉS CULTURAL**
- Árboles singulares
 - Arboledas singulares
 - Huertas convencionales
 - Nidos de cigüeña blanca

USOS DEL SUELO

- Aglomeración urbana

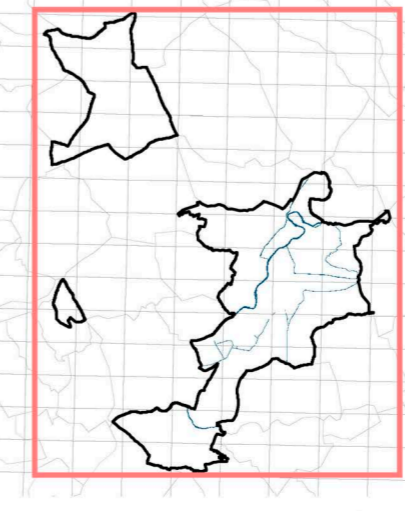

ESCALA 1:45.000
0 500 1.000 metros

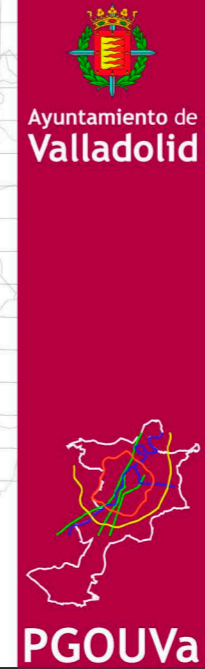

EXCMO. AYUNTAMIENTO DE VALLADOLID
REVISIÓN DEL PLAN GENERAL DE ORDENACIÓN URBANA

DOCUMENTO Y PLANO
INFORMACIÓN URBANÍSTICA Y AVANCE
ESTUDIO DEL MEDIO FÍSICO, MEDIO AMBIENTE Y PAISAJE
ELEMENTOS DE INTERÉS NATURAL