

PROYECTO DE CALEFACCION

EN EL


PARQUE DE BOMBEROS

Y GUARDIAS MUNICIPALES



Ayuntamiento de Valladolid

Archivo Municipal

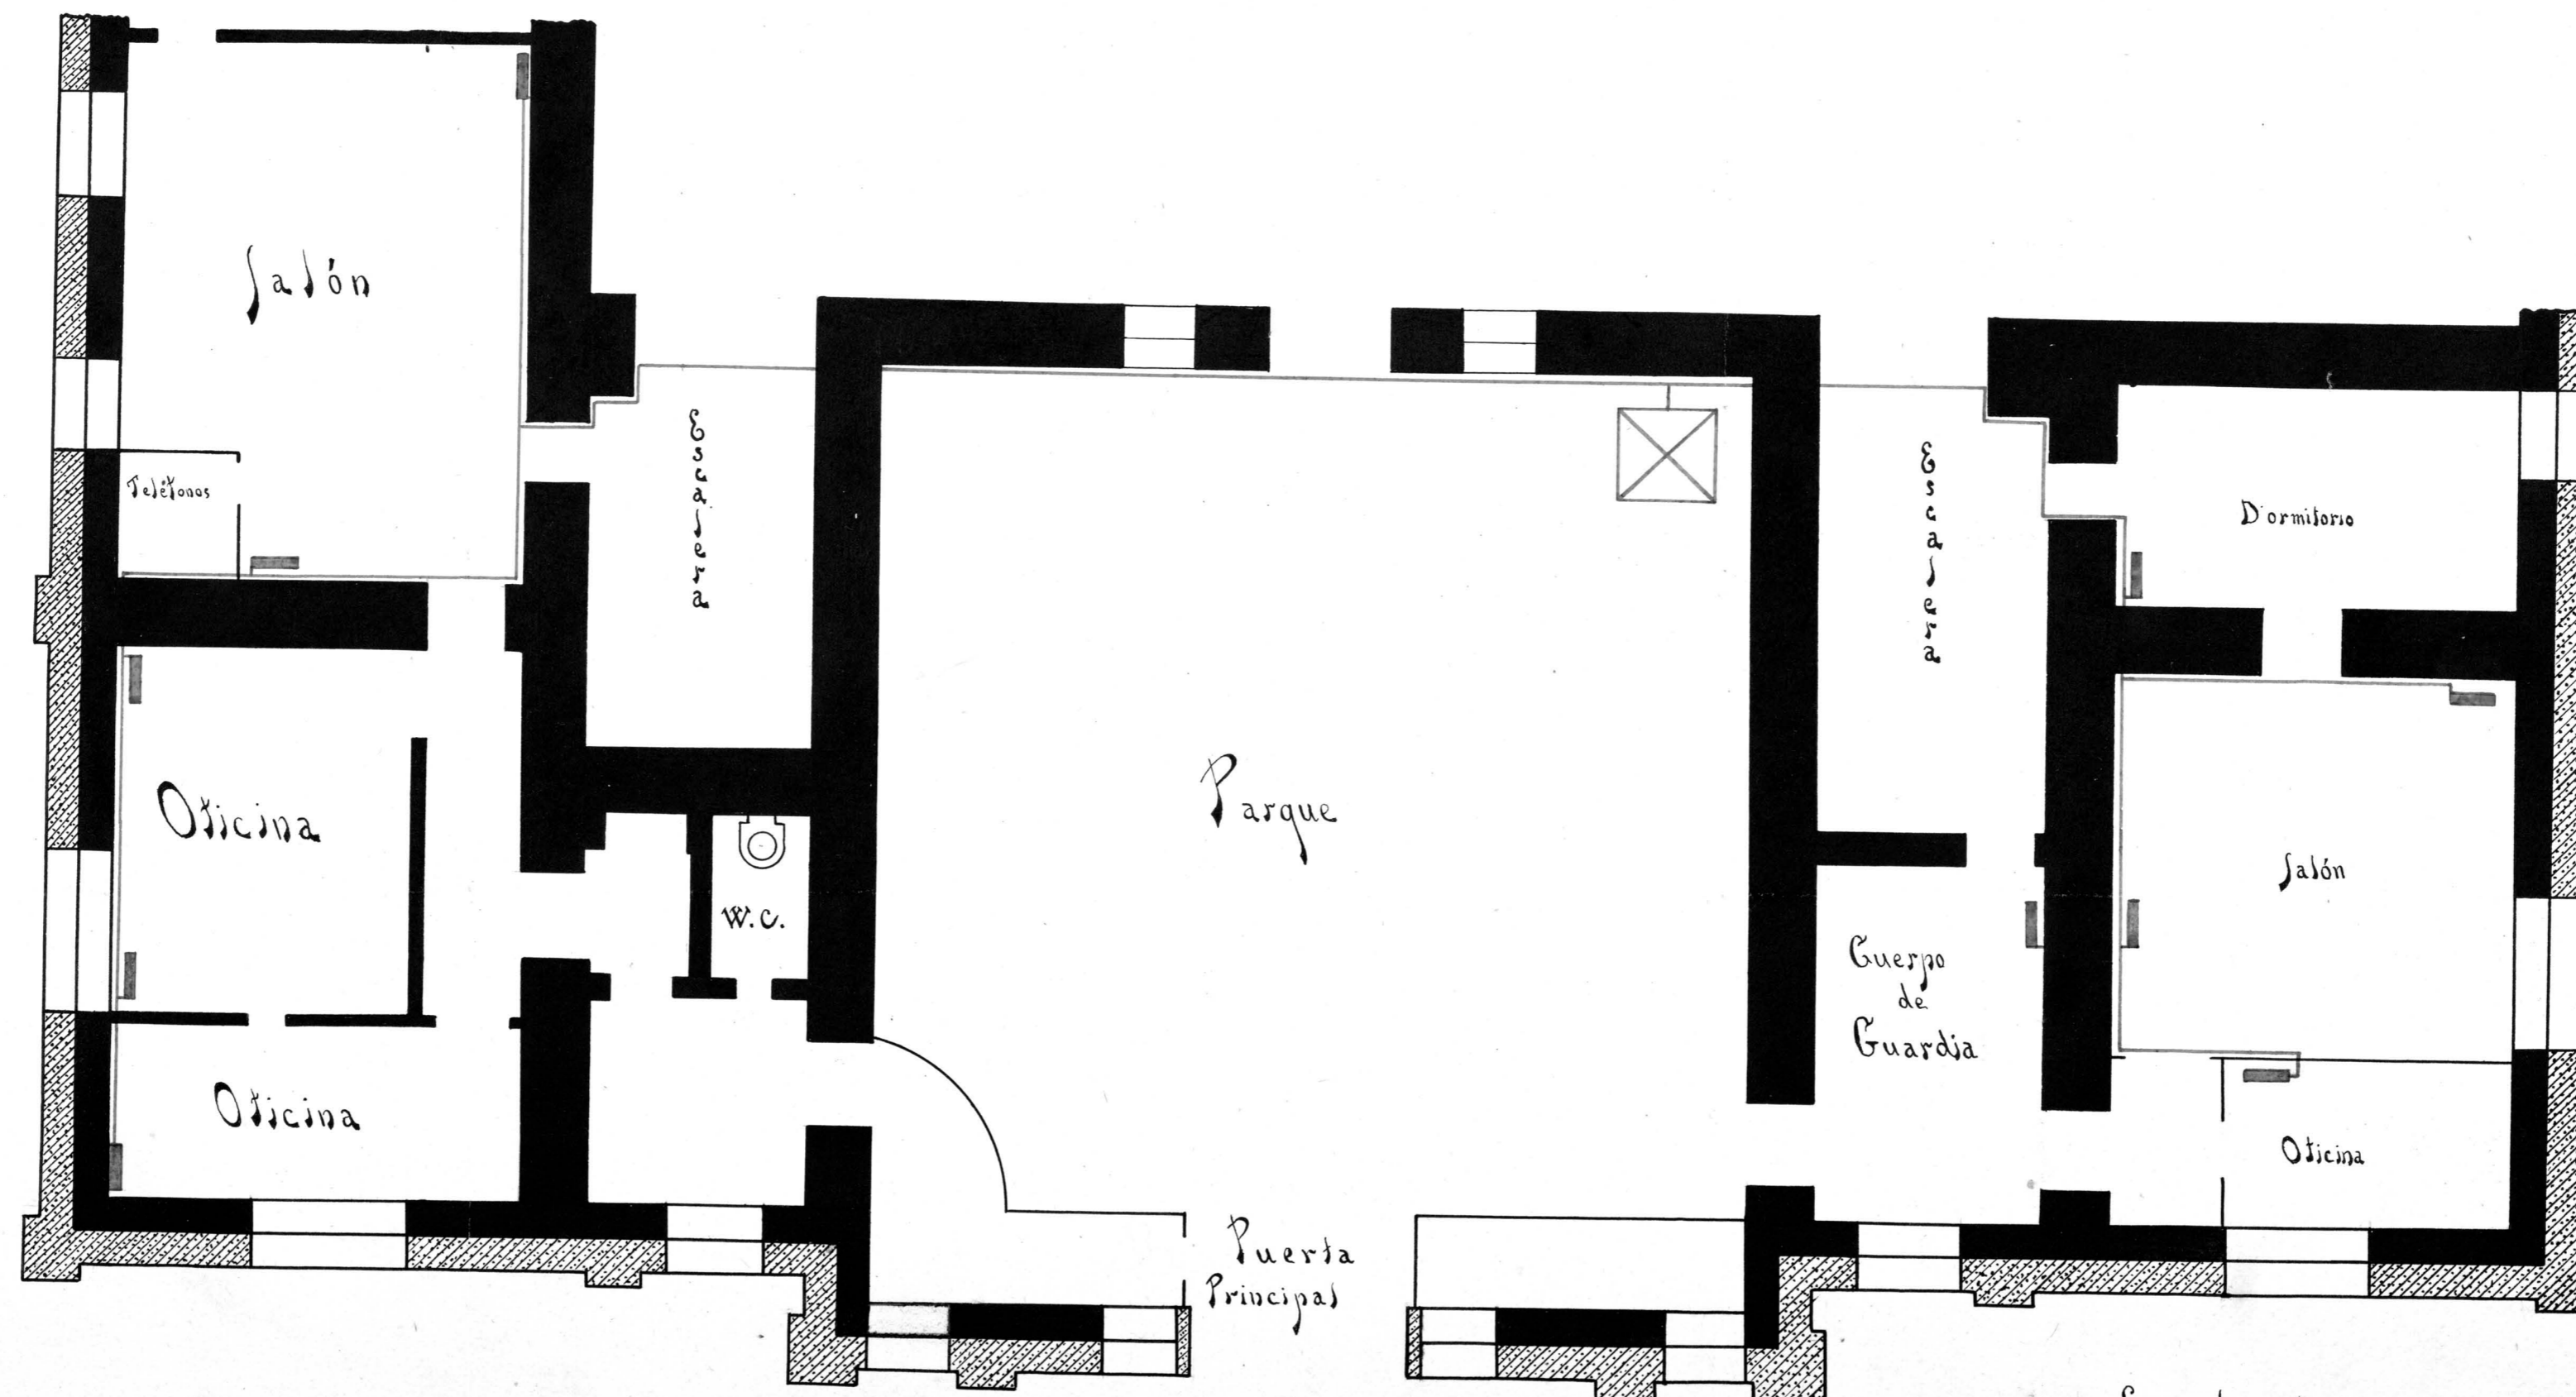

Escala 1:100

Narciso Perona